


Załącznik 1. INWENTARYZACJA - RZUT PARTERU
skala 1:100

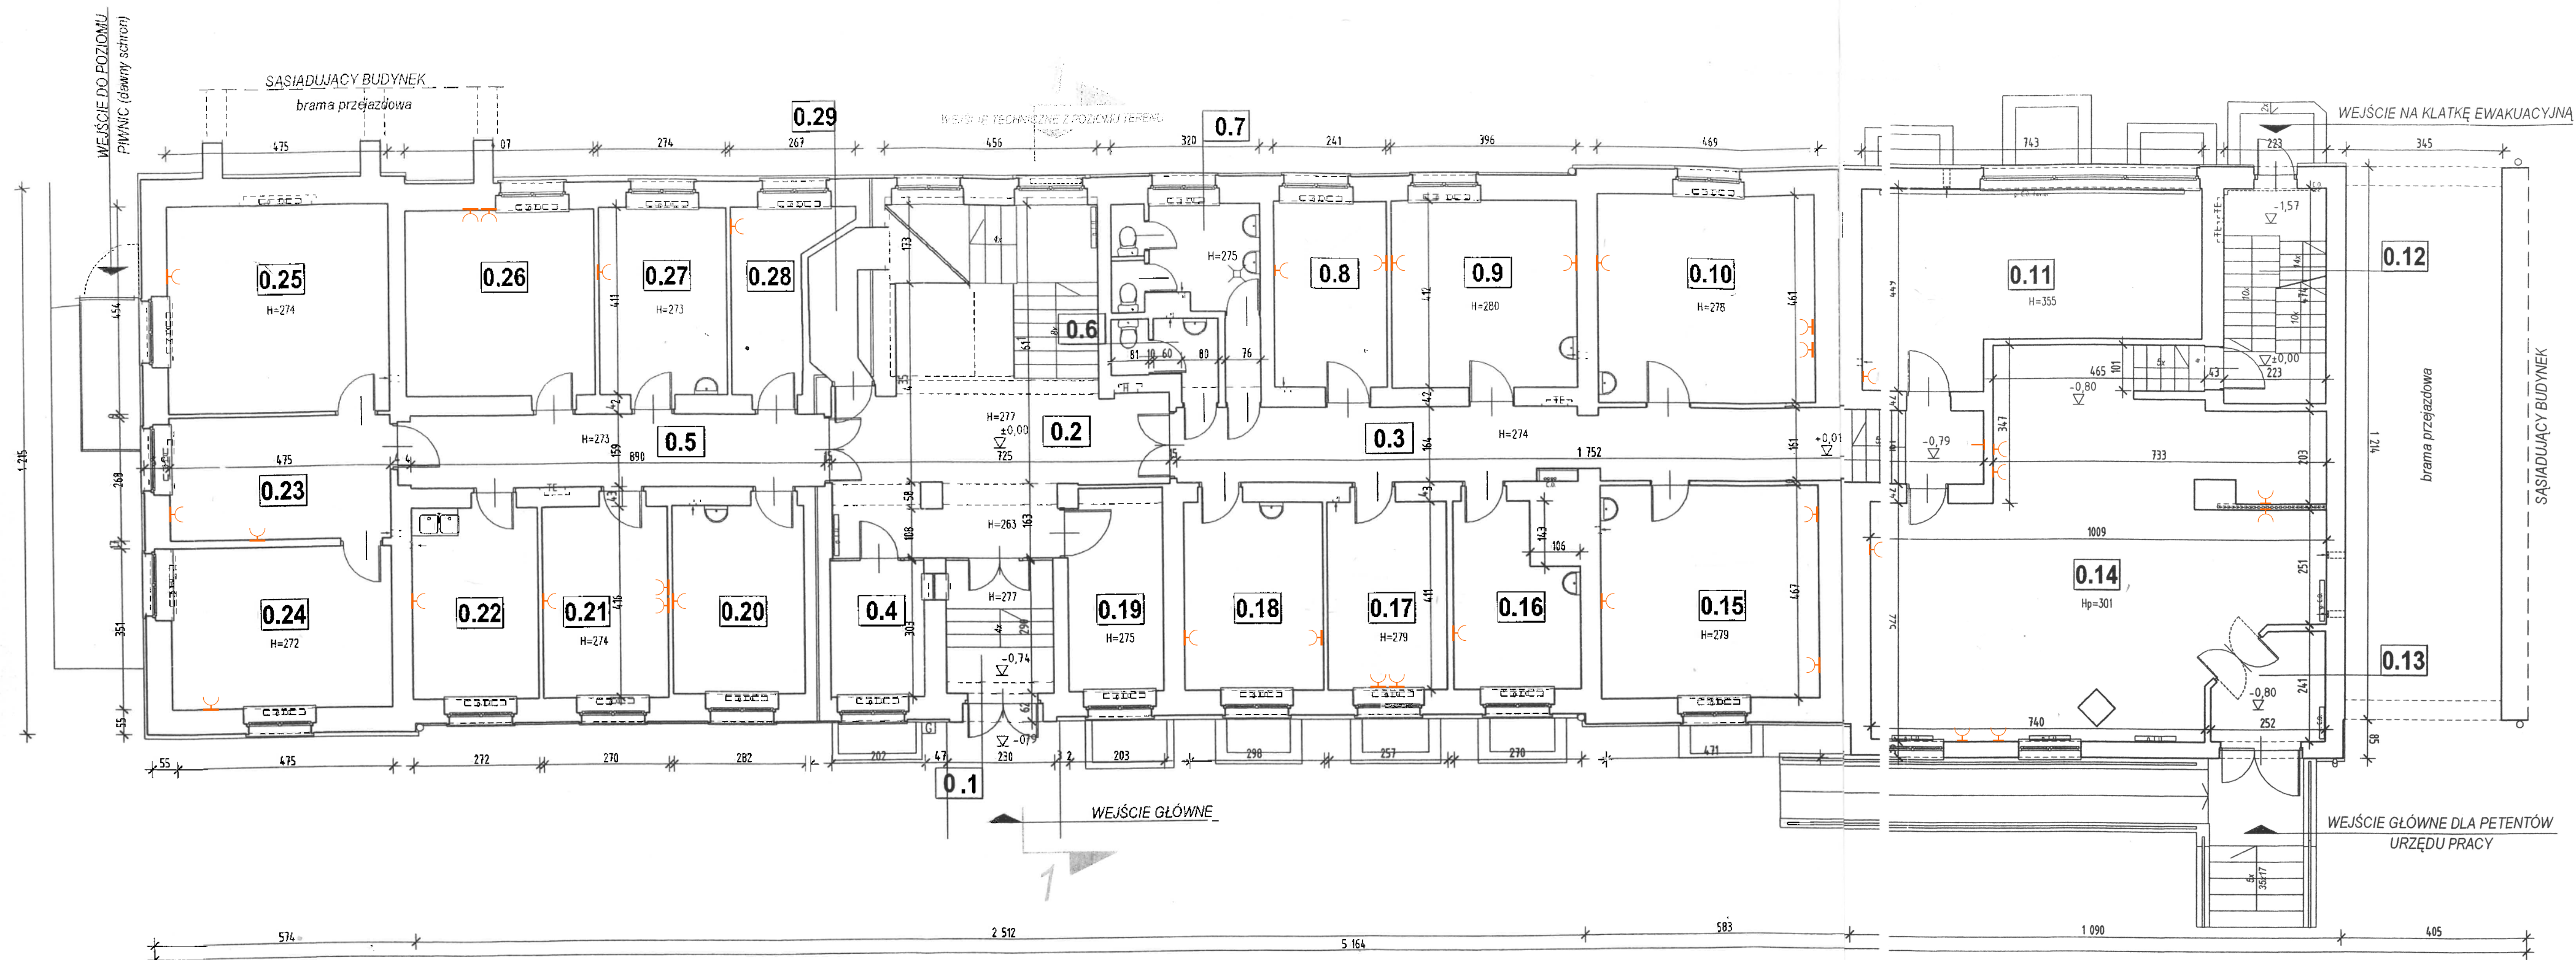

Zestawienie pomieszczeń:

0.1	PRZEDSIÓNEK WEJŚCIOWY	0.16	POM. BIUROWE
6.6 m ²	łazisko	9.5 m ²	plłki ceramiczne
0.2	HOL I KLATKA SCHODOWA	0.17	POM. BIUROWE
37.2 m ²	terakota, łazisko	10.5 m ²	plłki ceramiczne
0.3	KORYTARZ / KOMUNIKACJA	0.18	POM. BIUROWE
28.0 m ²	plłki ceramiczne	12.2 m ²	plłki ceramiczne
0.4	PORTIERNIA	0.19	POM. BIUROWE
6.1 m ²	włłk. pow.	8.9 m ²	włłkładzina dywanowa
0.5	KORYTARZ / KOMUNIKACJA	0.20	POM. BIUROWE
14.1 m ²	plłki ceramiczne	11.5 m ²	plłki ceramiczne
0.6	SANITARIAT	0.21	POM. BIUROWE
2.9 m ²	plłki ceramiczne	11.2 m ²	plłki ceramiczne
0.7	SANITARIAT	0.22	POM. BIUROWE
8.1 m ²	plłki ceramiczne	11.3 m ²	plłki ceramiczne
0.8	POM. BIUROWE	0.23	SEKRETARIAT
9.8 m ²	plłki ceramiczne	12.7 m ²	plłki ceramiczne
0.9	POM. BIUROWE	0.24	POKÓJ ZASTĘPCY DYREKTORA
16.3 m ²	plłki ceramiczne	16.6 m ²	plłki ceramiczne
0.10	POM. BIUROWE	0.25	POKÓJ DYREKTORA
21.6 m ²	parkiet	21.5 m ²	plłki ceramiczne
0.11	POM. ARCHIWUM	0.26	POM. BIUROWE
28.1 m ²	plłki ceramiczne	16.5 m ²	plłki ceramiczne
0.12	KLATKA SCHODOWA EWAKUACYJNA	0.27	POM. BIUROWE
10.5 m ²	łazisko	11.2 m ²	plłki ceramiczne
0.13	PRZEDSIÓNEK WEJŚCIOWY	0.28	POM. BIUROWE
5.1 m ²	plłki ceramiczne	6.9 m ²	plłki ceramiczne
0.14	SALA OBSŁUGI KLIENTA	0.29	KORYTAŻ ZEJŚCIA DO PIWNIC
66.6 m ²	plłki ceramiczne	3.7 m ²	łazisko
0.15	POM. BIUROWE		
21.9 m ²	plłki ceramiczne		

LEGENDA
K podwójne gniazdo RJ45
I pojedyncze gniazdo RJ45

POWIERZCHNIA UŻYTKOWA BUDYNKU: 1 935,3 m²
POWIERZCHNIA ZABUDOWY: 636 m²

BIURO USŁUG PROJEKTOWYCH SEVERYN PROJEKT architekt Grzegorz Seweryn ul. Wojska Polskiego 31/221 41-400 MYŚLÓWICE tel. / fax (032) 316-13-60, biuro@severynprojekt.com.pl, www.severynprojekt.com.pl	HP ZLEC 444/P/2014
TEMAT OBIEKT ADRES TERMO-MODERNIZACJA Z KOLORYSTYKĄ ELEWACJI I WYMIANA POKRYCIA DACHU W BUDYNKU PRZY UL. MIYŁOŃSKIEJ 4A W MYŚLÓWICACH, DZIAŁKA NR 2248/460	BRANŻA ARCHITEKTURA
TRESC RYSUŃKU INWENTARYZACJA - RZUT PARTERU	FAZA PROJ. BUD.
INWESTOR MIEJSKI ZARZĄD GOSPODARKI KOMUNALNEJ MYŚLÓWICE, UL. PARTYZANTÓW 21	DATA 12. 2014
CELE PROJEKTOWE arch. GRZEGORZ SEWERYN nr ewid. 744/87 (130554) MAPEK LOCHER	SKALA 1:100
	HP FOTOBUD IN 1