




WEJŚCIE DO POZIOMU
PIWNIC (dawny schron)

SASIADUJĄCY BUDYNEK
brama przejazdowa

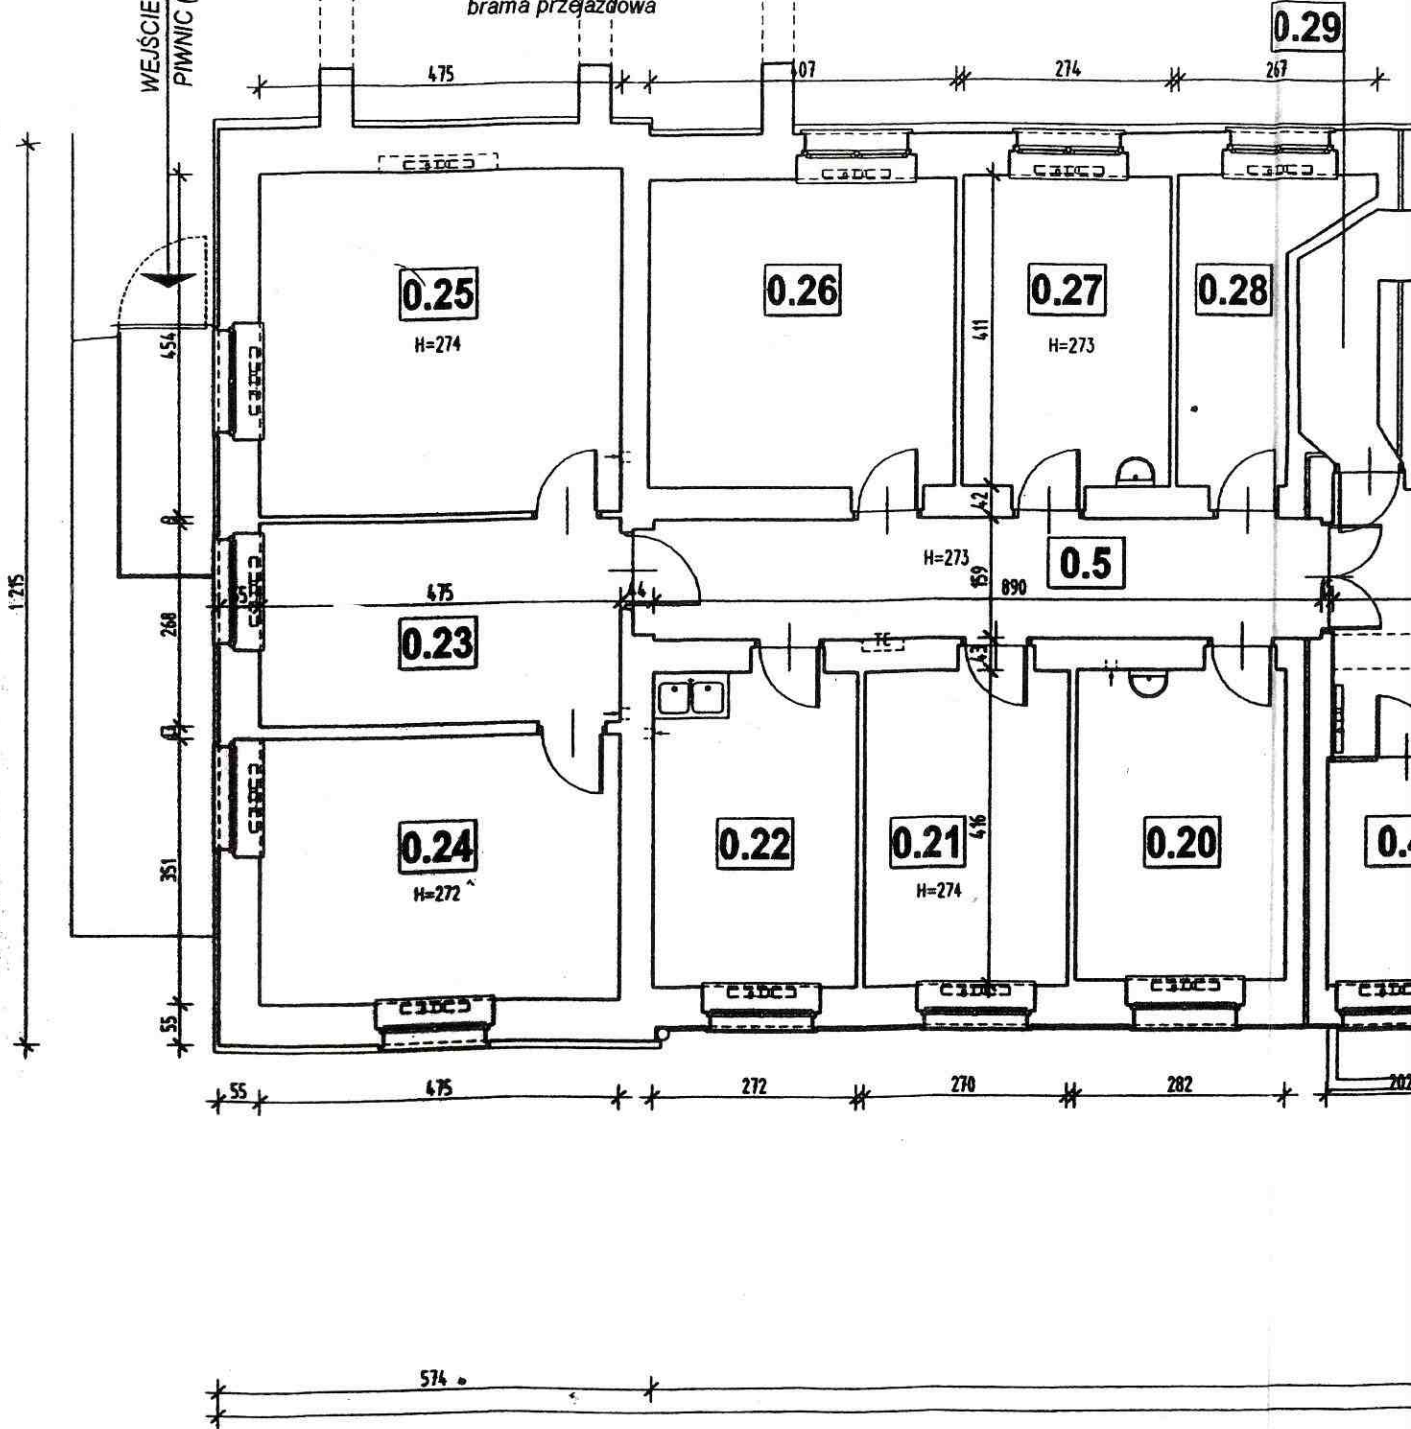

WEJŚCIE TECHNICZNE Z POZIOMY TERENU

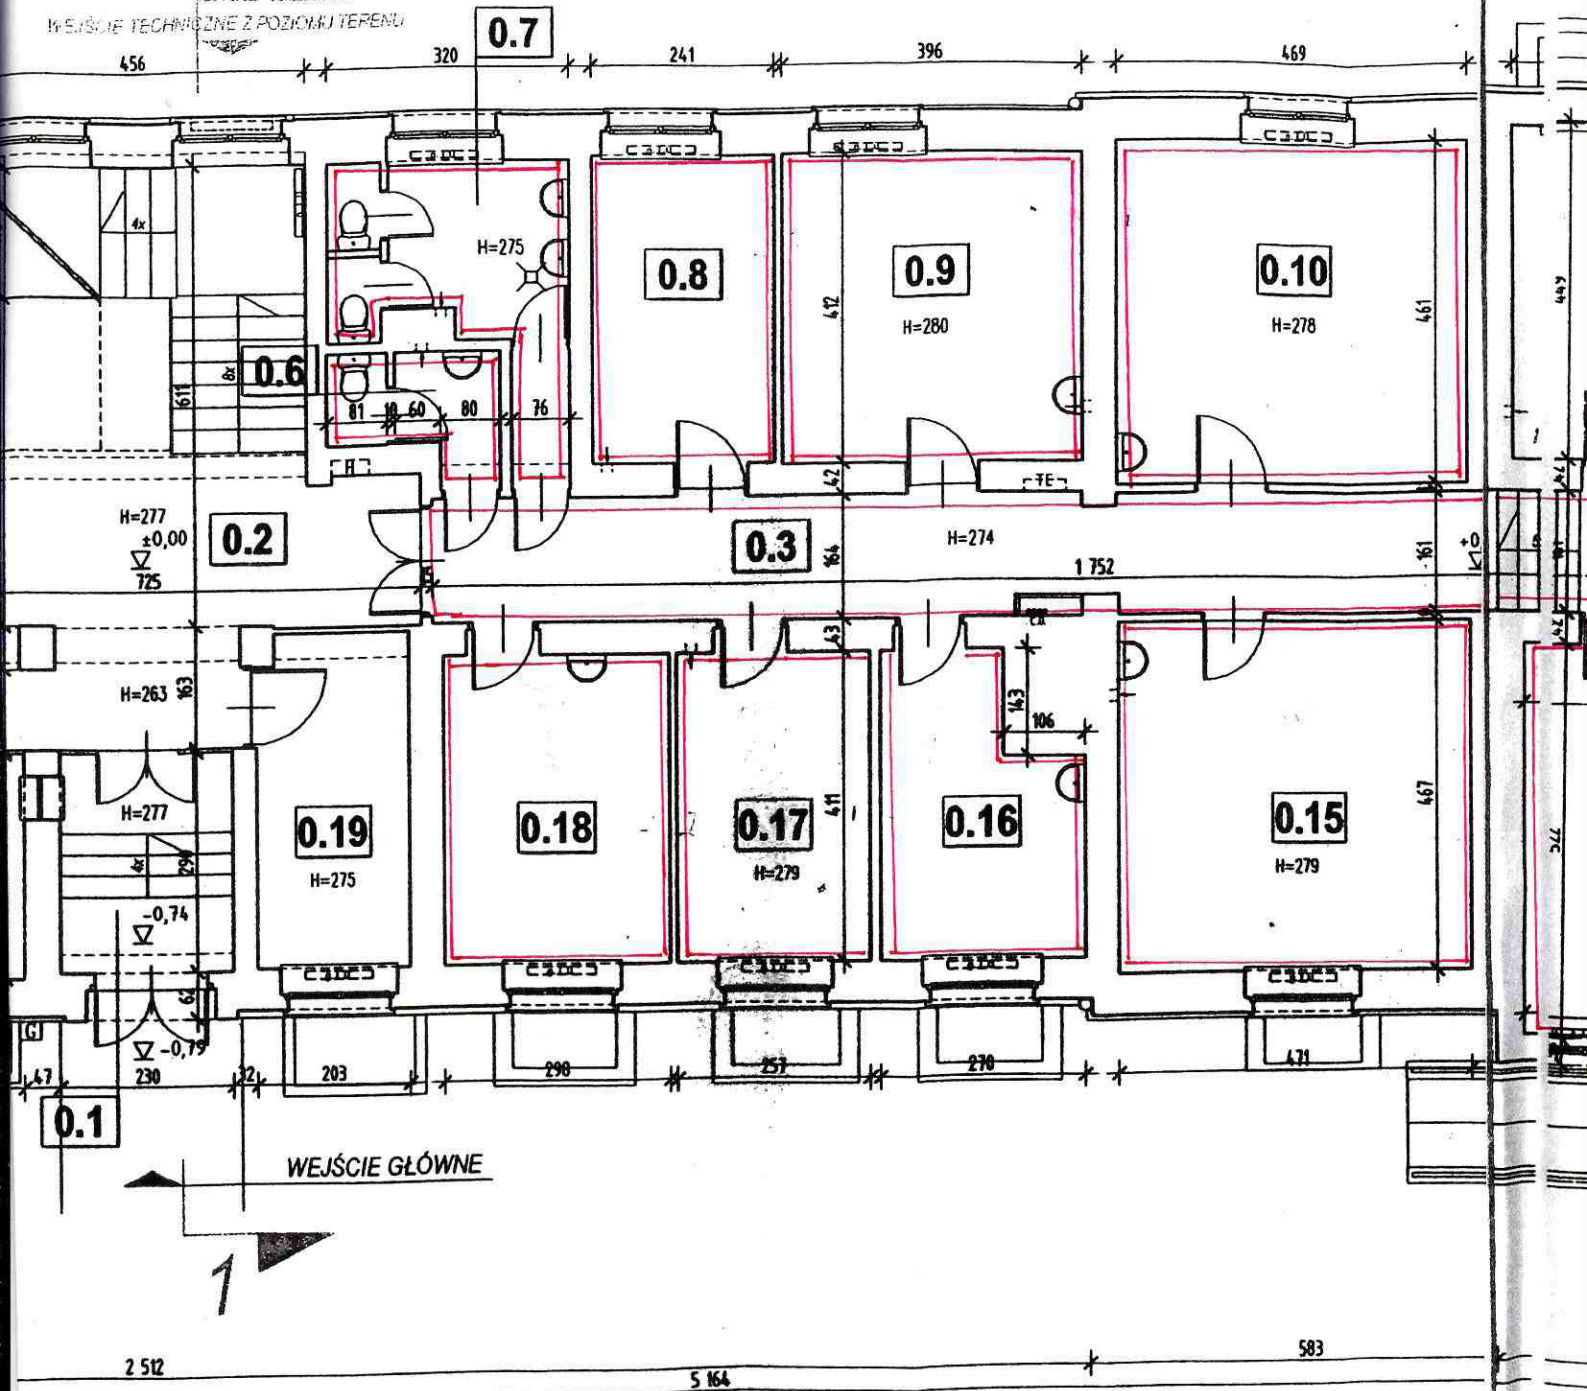

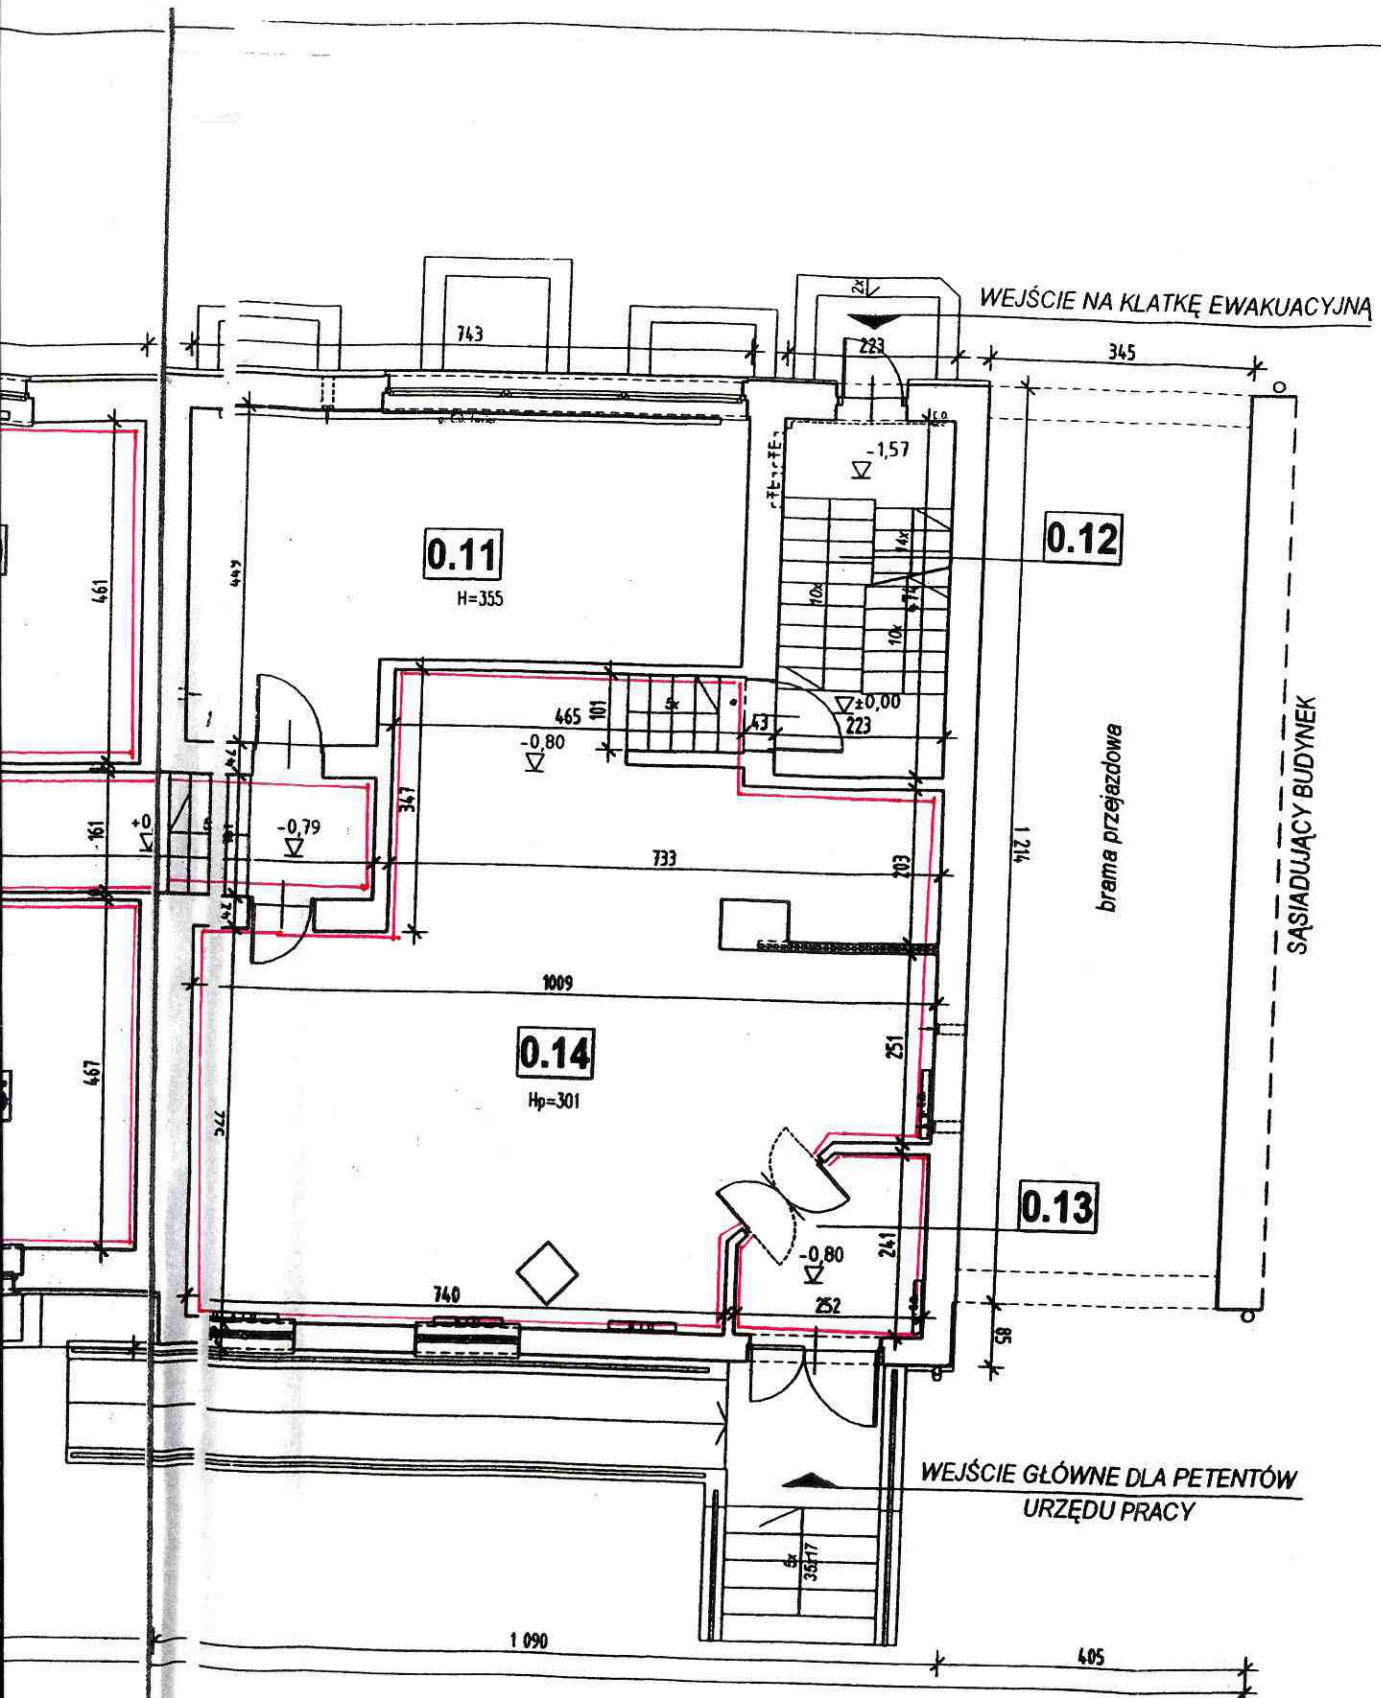

Zestawienie

0.1	6,6 m ²
0.2	37,2 m ²
0.3	28,0 m ²
0.4	6,1 m ²
0.5	14,1 m ²
0.6	2,9 m ²
0.7	8,1 m ²
0.8	9,8 m ²
0.9	16,3 m ²
0.10	21,6 m ²
0.11	28,1 m ²
0.12	10,5 m ²
0.13	5,1 m ²
0.14	66,6 m ²
0.15	21,9 m ²

0
T
D
A
T
RY
INV
IC
PPD.M

INWENTARYZACJA - RZUT PARTERU

skala 1:100

ATKĘ EWAKUACYJNA

Zestawienie pomieszczeń:

0.1	PRZEDSIONEK WEJŚCIOWY
6,6 m ²	łazisko
0.2	HOL I KLATKA SCHODOWA
37,2 m ²	terakota; łazisko
0.3	KORYTARZ / KOMUNIKACJA
28,0 m ²	plytki ceramiczne
0.4	PORTIERNIA
6,1 m ²	wytl. pcv
0.5	KORYTARZ / KOMUNIKACJA
14,1 m ²	plytki ceramiczne
0.6	SANITARIAT
2,9 m ²	plytki ceramiczne
0.7	SANITARIAT
8,1 m ²	plytki ceramiczne
0.8	POM. BIUROWE
9,8 m ²	plytki ceramiczne
0.9	POM. BIUROWE
16,3 m ²	plytki ceramiczne
0.10	POM. BIUROWE
21,6 m ²	parkiet
0.11	POM. ARCHIWUM
28,1 m ²	plytki ceramiczne
0.12	KLATKA SCHODOWA EWAKUACYJNA
10,5 m ²	łazisko
0.13	PRZEDSIONEK WEJŚCIOWY
5,1 m ²	plytki ceramiczne
0.14	SALA OBSŁUGI KLIENTA
66,6 m ²	plytki ceramiczne
0.15	POM. BIUROWE
21,9 m ²	plytki ceramiczne

0.16	POM. BIUROWE
9,5 m ²	plytki ceramiczne
0.17	POM. BIUROWE
10,5 m ²	plytki ceramiczne
0.18	POM. BIUROWE
12,2 m ²	plytki ceramiczne
0.19	POM. BIUROWE
8,9 m ²	wykładzina dywanowa
0.20	POM. BIUROWE
11,5 m ²	plytki ceramiczne
0.21	POM. BIUROWE
11,2 m ²	plytki ceramiczne
0.22	POM. BIUROWE
11,3 m ²	plytki ceramiczne
0.23	SEKRETARIAT
12,7 m ²	plytki ceramiczne
0.24	POKÓJ ZASTĘPCY DYREKTORA
16,6 m ²	plytki ceramiczne
0.25	POKÓJ DYREKTORA
21,5 m ²	plytki ceramiczne
0.26	POM. BIUROWE
16,5 m ²	plytki ceramiczne
0.27	POM. BIUROWE
11,2 m ²	plytki ceramiczne
0.28	POM. BIUROWE
6,9 m ²	plytki ceramiczne
0.29	KORYTAŻ ZEJŚCIA DO PIWNIC
3,7 m ²	łazisko


OGÓLEM POWIERZCHNIA UŻYTKOWA: 447,1 m²

POWIERZCHNIA UŻYTKOWA BUDYNKU: 1 935,3 m²

POWIERZCHNIA ZABUDOWY: 636 m²

SASIADUJĄCY BUDYNEK

LA PETENTÓW
RACY

	BIURO USŁUG PROJEKTOWYCH SEVERYN PROJEKT architekt Grzegorz Seweryn ul. Wojska Polskiego 31/221 41-400 MYSŁOWICE tel. / fax: (032) 316-13-80; biuro@severynprojekt.com.pl; www.severynprojekt.com.pl	NR ZLEC. 444 / P / 2014
TEMAT OBJEKT ADRES	TERMOMODERNIZACJA Z KOLORYSTYKĄ ELEWACJI I WYMIANA POKRYCIA DACHU W BUDYNKU PRZY UL. MIKOŁOWSKIEJ 4A W MYSŁOWICACH, DZIAŁKA NR 2248/460	OPAKOWANIE ARCHITEKTURA
TRESC RYSUNKU	INWENTARYZACJA - RZUT PARTERU	FAZA PROJ. BUD
INWESTOR	MIĘJSKI ZARZĄD GOSPODARKI KOMUNALNEJ MYSŁOWICE, UL. PARTYZANTÓW 21	DATA 12 2014
ZESPÓŁ PROJEKTOWY	arch. GRZEGORZ SEWERYN nr ewid. 744/87 130504 MAFEK LOCHER	SKALA 1:100
		NR PROJEKTU

nia