


Załącznik 1a. INWENTARYZACJA - RZUT I PIĘTRA
skala 1:100

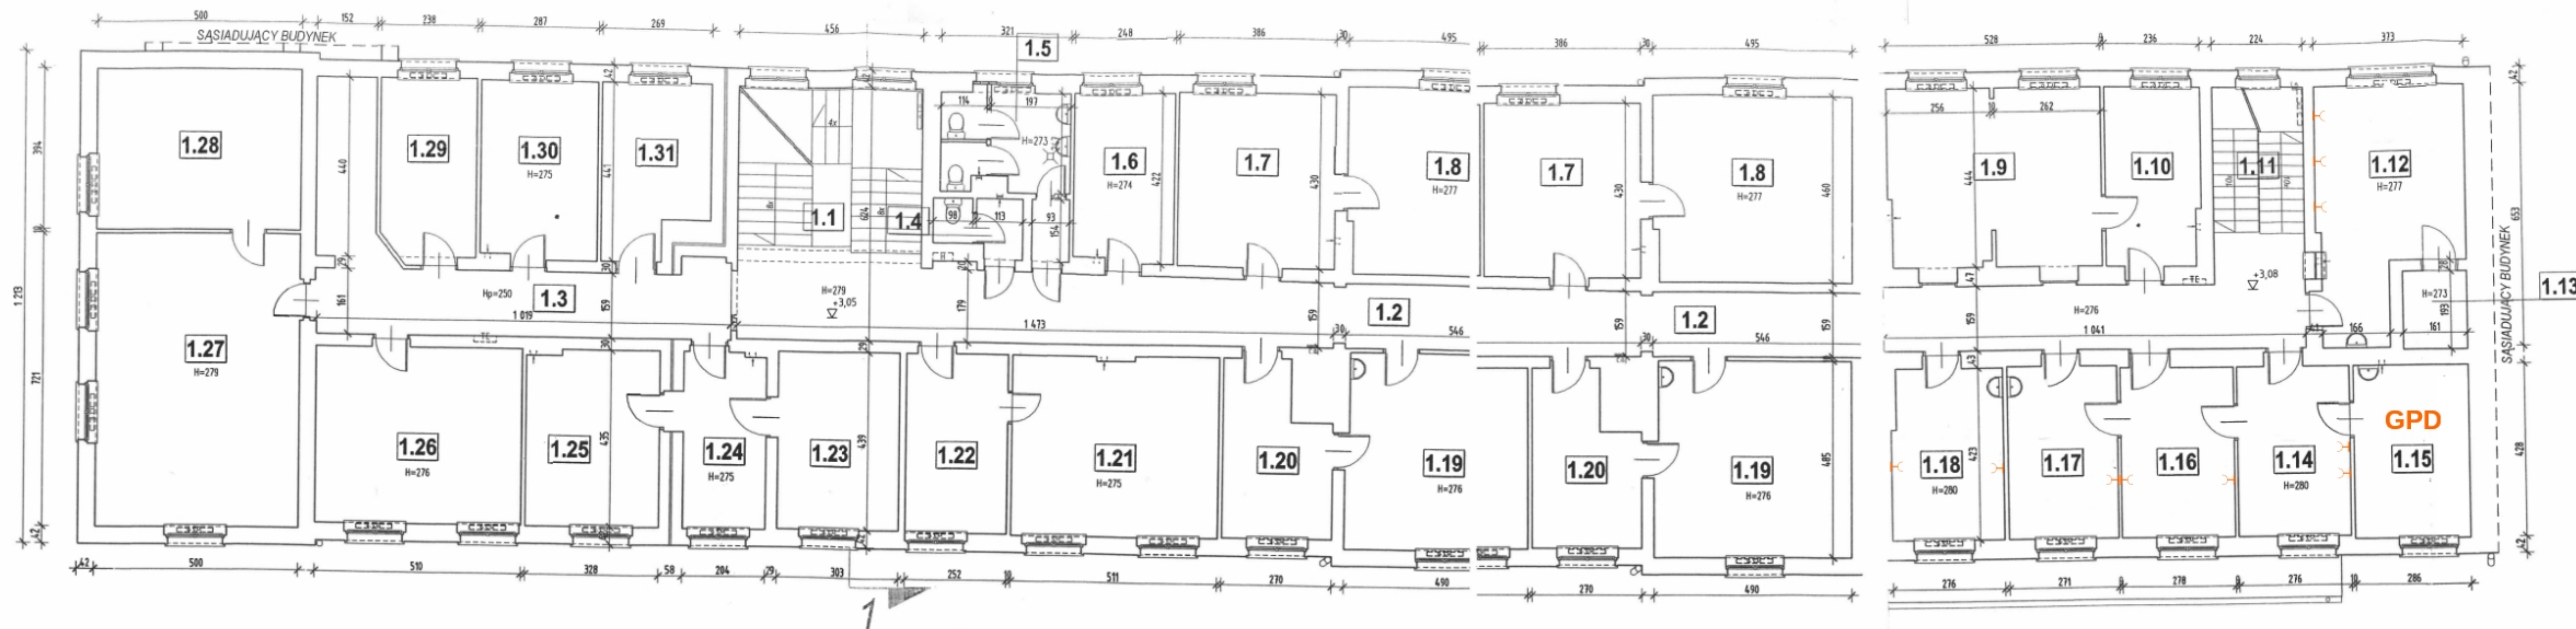

Zestawienie pomieszczeń:

1.1	KŁATKA SCHODOWA	1.17	POM. BIUROWE
26.1 m ²	terakota, lakiem	11.5 m ²	pliki ceramiczne
1.2	KORYTARZ / KOMUNIKACJA	1.18	POM. BIUROWE
43.3 m ²	terakota	11.4 m ²	pliki ceramiczne
1.3	KORYTARZ / KOMUNIKACJA	1.19	POM. BIUROWE
23.9 m ²	wykładzina por.	23.5 m ²	wykładzina por.
1.4	SANITARIAT	1.20	POM. BIUROWE
2.7 m ²	pliki ceramiczne	10.3 m ²	panel
1.5	SANITARIAT	1.21	POM. BIUROWE
8.8 m ²	pliki ceramiczne	22.6 m ²	panel
1.6	POM. BIUROWE	1.22	POM. BIUROWE
10.2 m ²	wykładzina por.	11.1 m ²	wykładzina por.
1.7	SEKRETARIAT RZECZNIKA	1.23	POM. ARCHIWUM
16.5 m ²	panel	13.3 m ²	panel
1.8	GABINET RZECZNIKA	1.24	POM. ARCHIWUM
22.5 m ²	panel	8.8 m ²	panel
1.9	POKÓJ NARAD	1.25	POM. ARCHIWUM
23.0 m ²	wykładzina por.	14.1 m ²	panel
1.10	POM. BIUROWE	1.26	POM. BIUROWE
10.3 m ²	wykładzina por.	22.1 m ²	wykładzina por.
1.11	KŁATKA SCHODOWA EWAKUACYJNA	1.27	POM. BIUROWE
10.9 m ²	laktin	35.0 m ²	panel
1.12	POM. KASY	1.28	POM. BIUROWE
19.7 m ²	wykładzina por.	19.7 m ²	panel
1.13	SEJF	1.29	POM. BIUROWE
3.1 m ²	wykładzina por.	10.5 m ²	panel
1.14	POM. BIUROWE	1.30	POM. BIUROWE
11.5 m ²	pliki ceramiczne	12.5 m ²	wykładzina por.
1.15	SERWEROWNIA	1.31	POM. BIUROWE
12.2 m ²	wykładzina por.	10.6 m ²	wykładzina por.
1.16	POM. BIUROWE		
11.6 m ²	pliki ceramiczne		

OGÓŁEM POWIERZCHNIA UŻYTKOWA: 494,3 m²

LEGENDA

K podwójne gniazdo RJ45

	BIURO USŁUG PROJEKTOWYCH SEVERYN PROJEKT architekt Grzegorz Severyn ul. Wojska Polskiego 31/221 41-406 MYŚLÓWICE tel. / fax (032) 316-13-60; biuro@severynprojekt.com.pl; www.severynprojekt.com.pl		444/P/2014
	TERMOMODERNIZACJA Z KOLORYSTYKĄ ELEWACJI I WYMANA POKRYCIA DACHU W BUDYNKU PRZY UL. MIKOŁOWSKIEJ 4A W MYŚLÓWICACH, DZIAŁKA NR 2248460		OPRACOWANIE ARCHITEKTURA
	INWENTARYZACJA - RZUT I PIĘTRA		PROJEKT BUDOWLANY
	MIEJSKI ZARZĄD GOSPODARKI KOMUNALNEJ MYŚLÓWICE, UL. PARTYZANTÓW 21		12. 2014
INWENTOR	arch. GRZEGORZ SEVERYN nr ewid. 74467, 130594		1:100
	MAREK LOCHER		
ZCZĘSTOTLIWOŚĆ PROJEKTOWANIA		IN	